

RECUPERACIÓN DEL PARQUE DE LA GUARIA II, EN LA COMUNIDAD DE SAN FELIPE DE ALAJUELITA.

María Fernanda Arbizú Murillo - Daniel Antonio Salas Loria
Costa Rica





PROYECTO FINAL DE GRADUACIÓN
LICENCIATURA EN ARQUITECTURA Y URBANISMO
Nombre del tutor
JOSÉ FRANCISCO ALVAREZ POLANCO.
Nombre de la lectora
SUSANA ARAYA RAMIREZ.



PLAN MAESTRO




PLANTA PAISAJISTICA

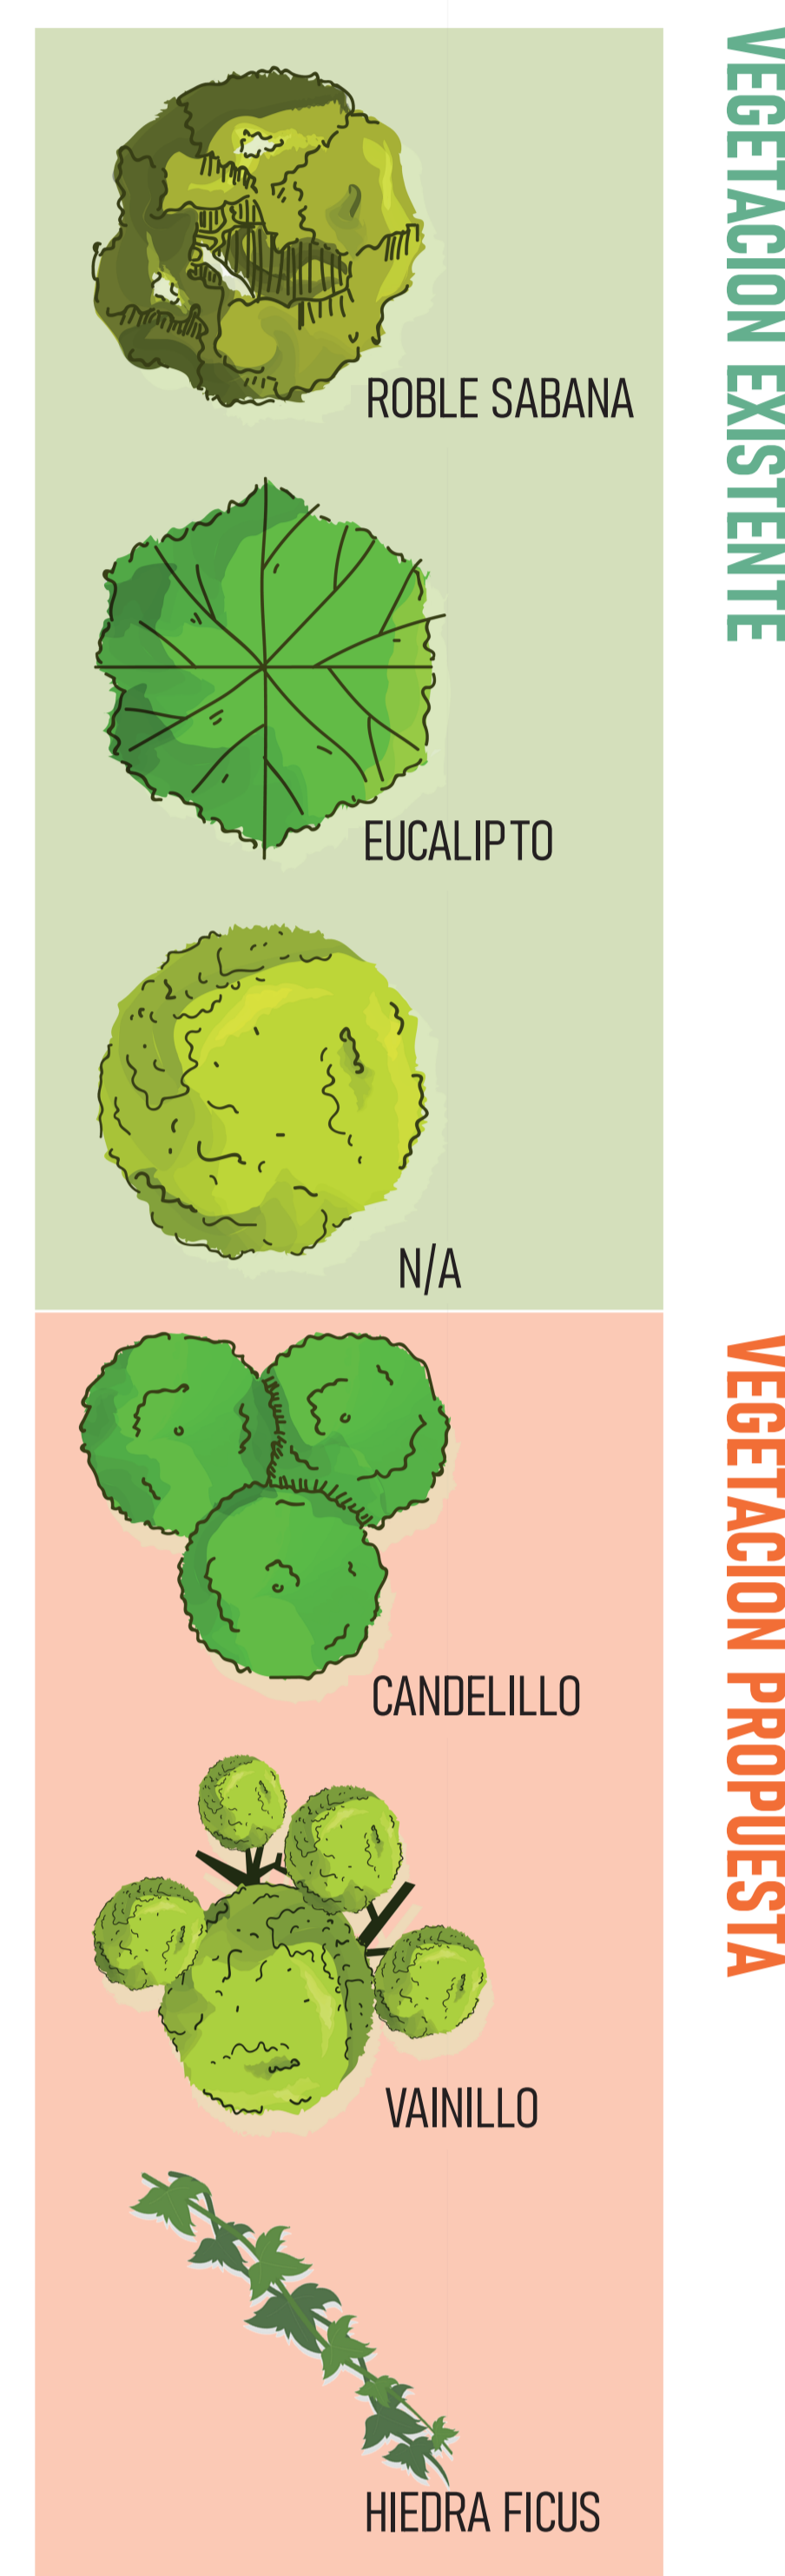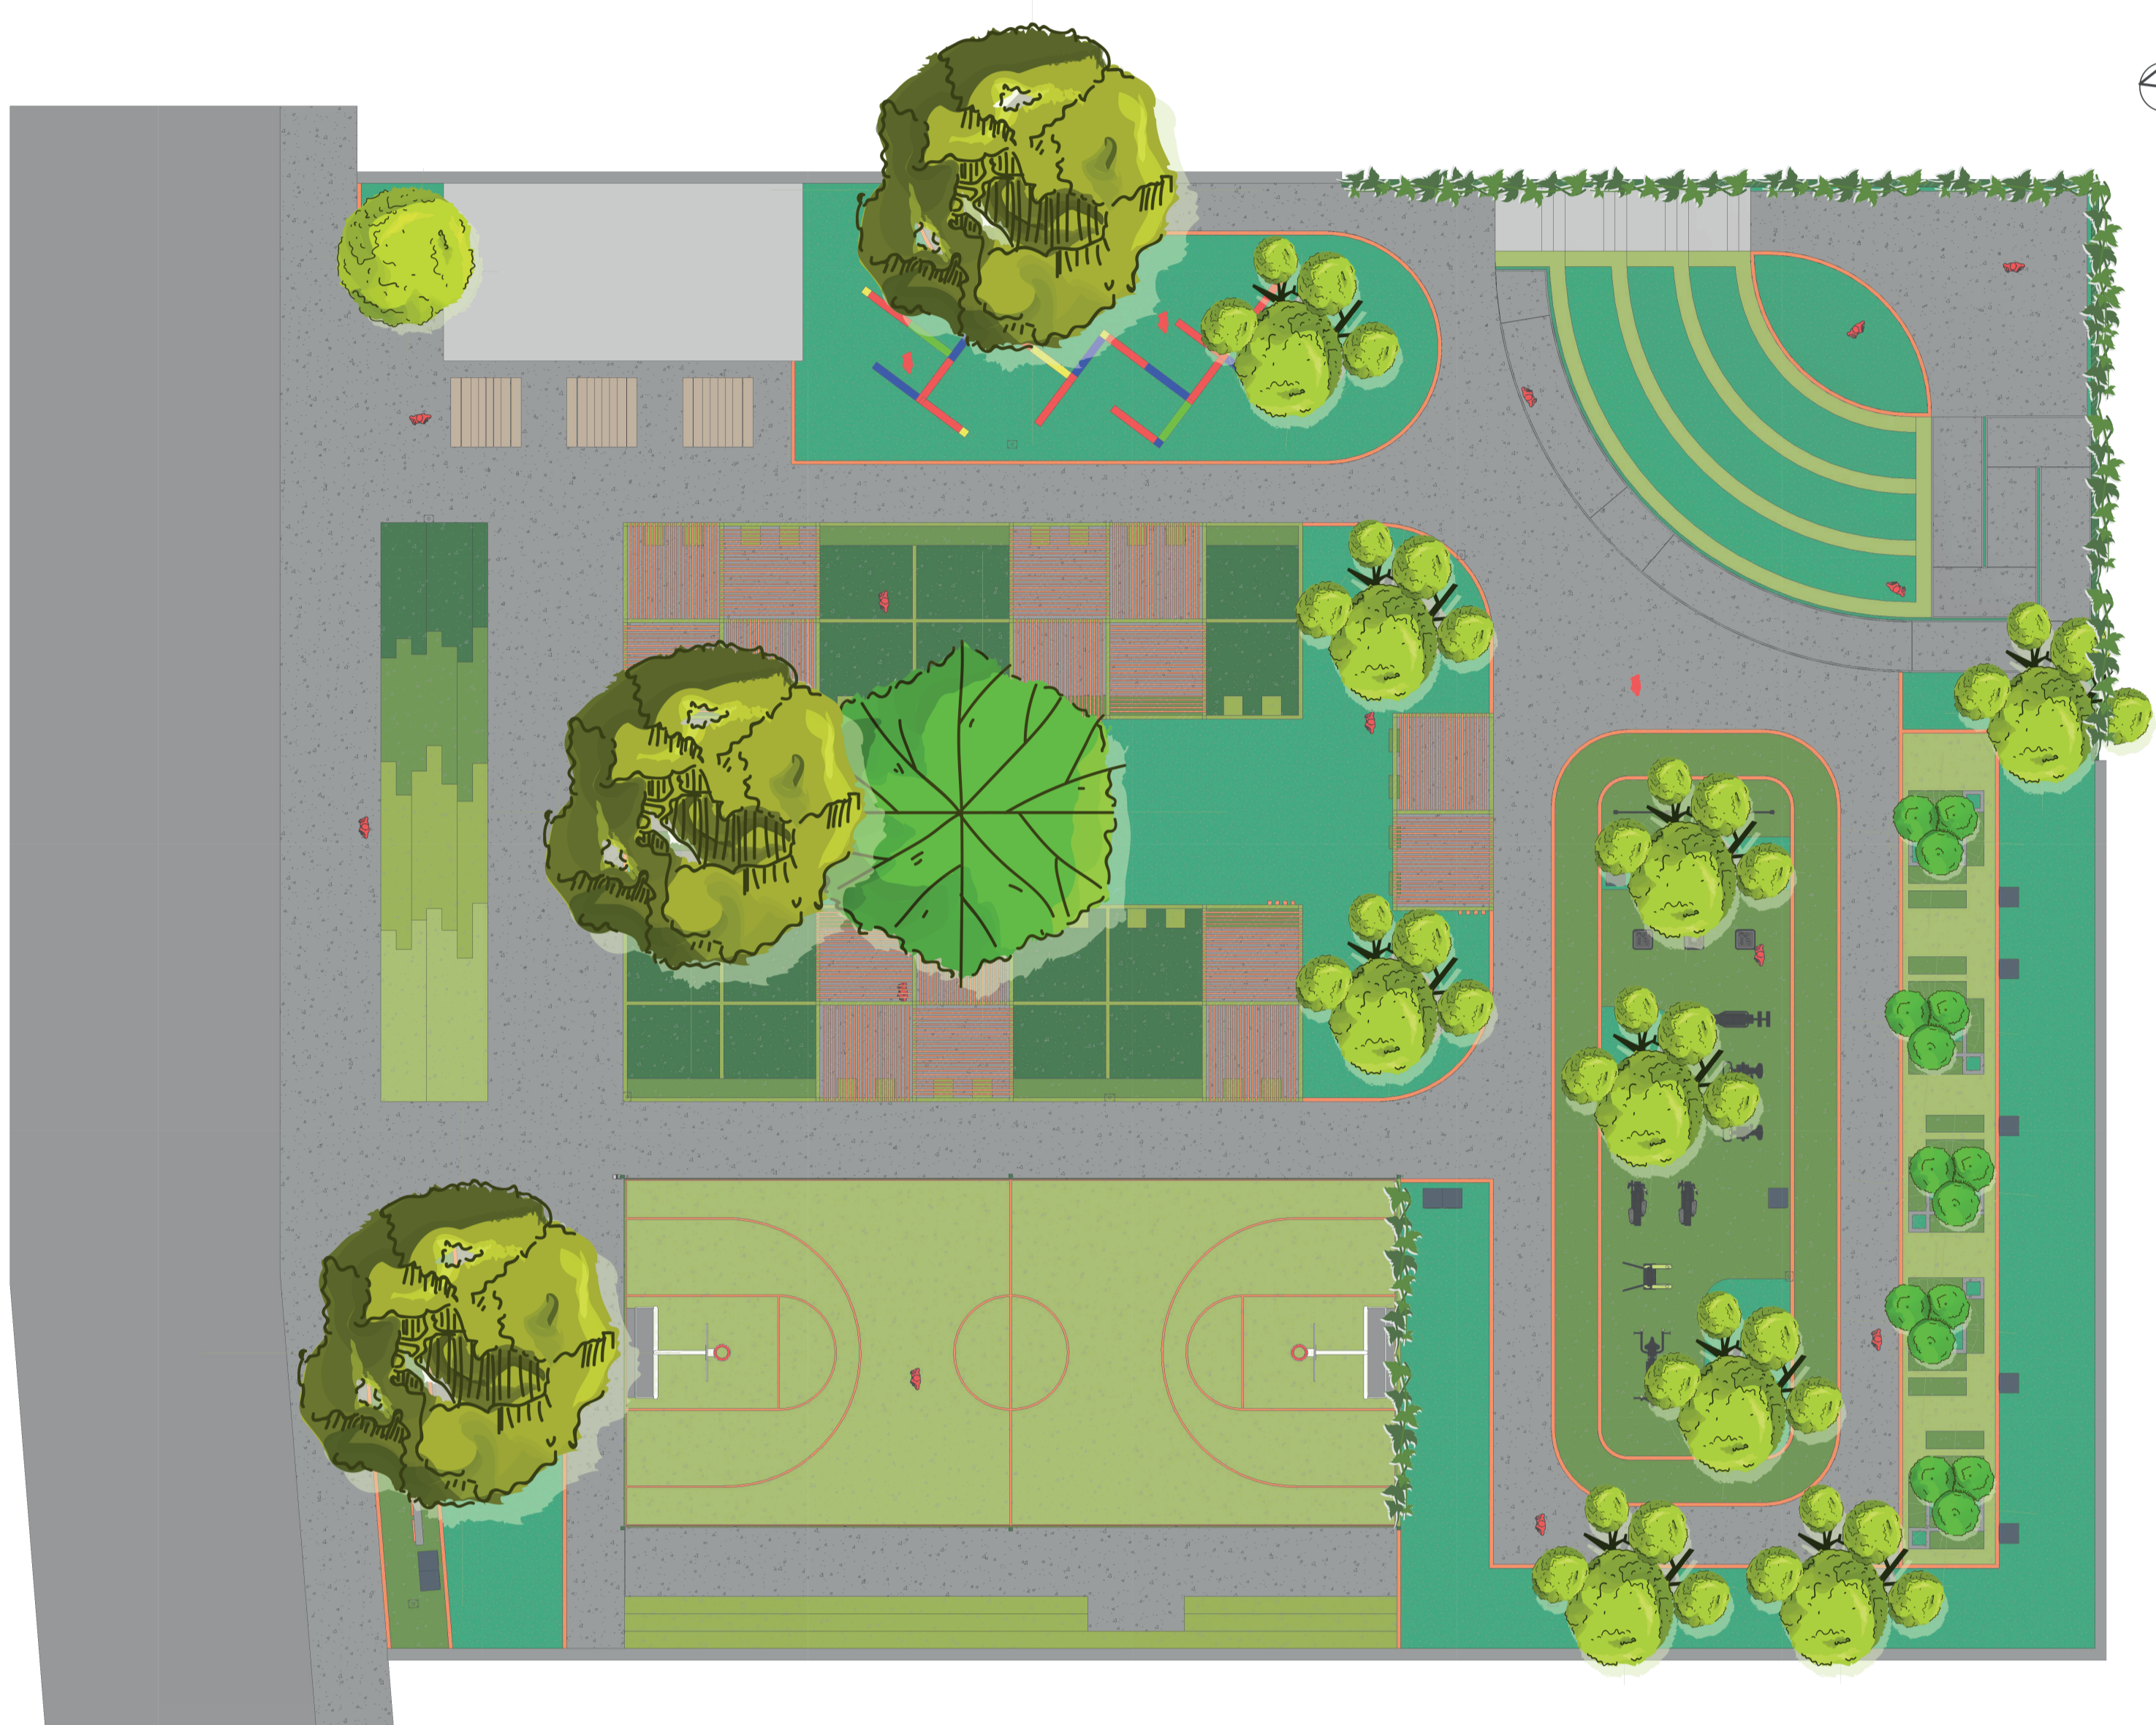

VISUALES





PLANTA ARQUITÉCTONICA

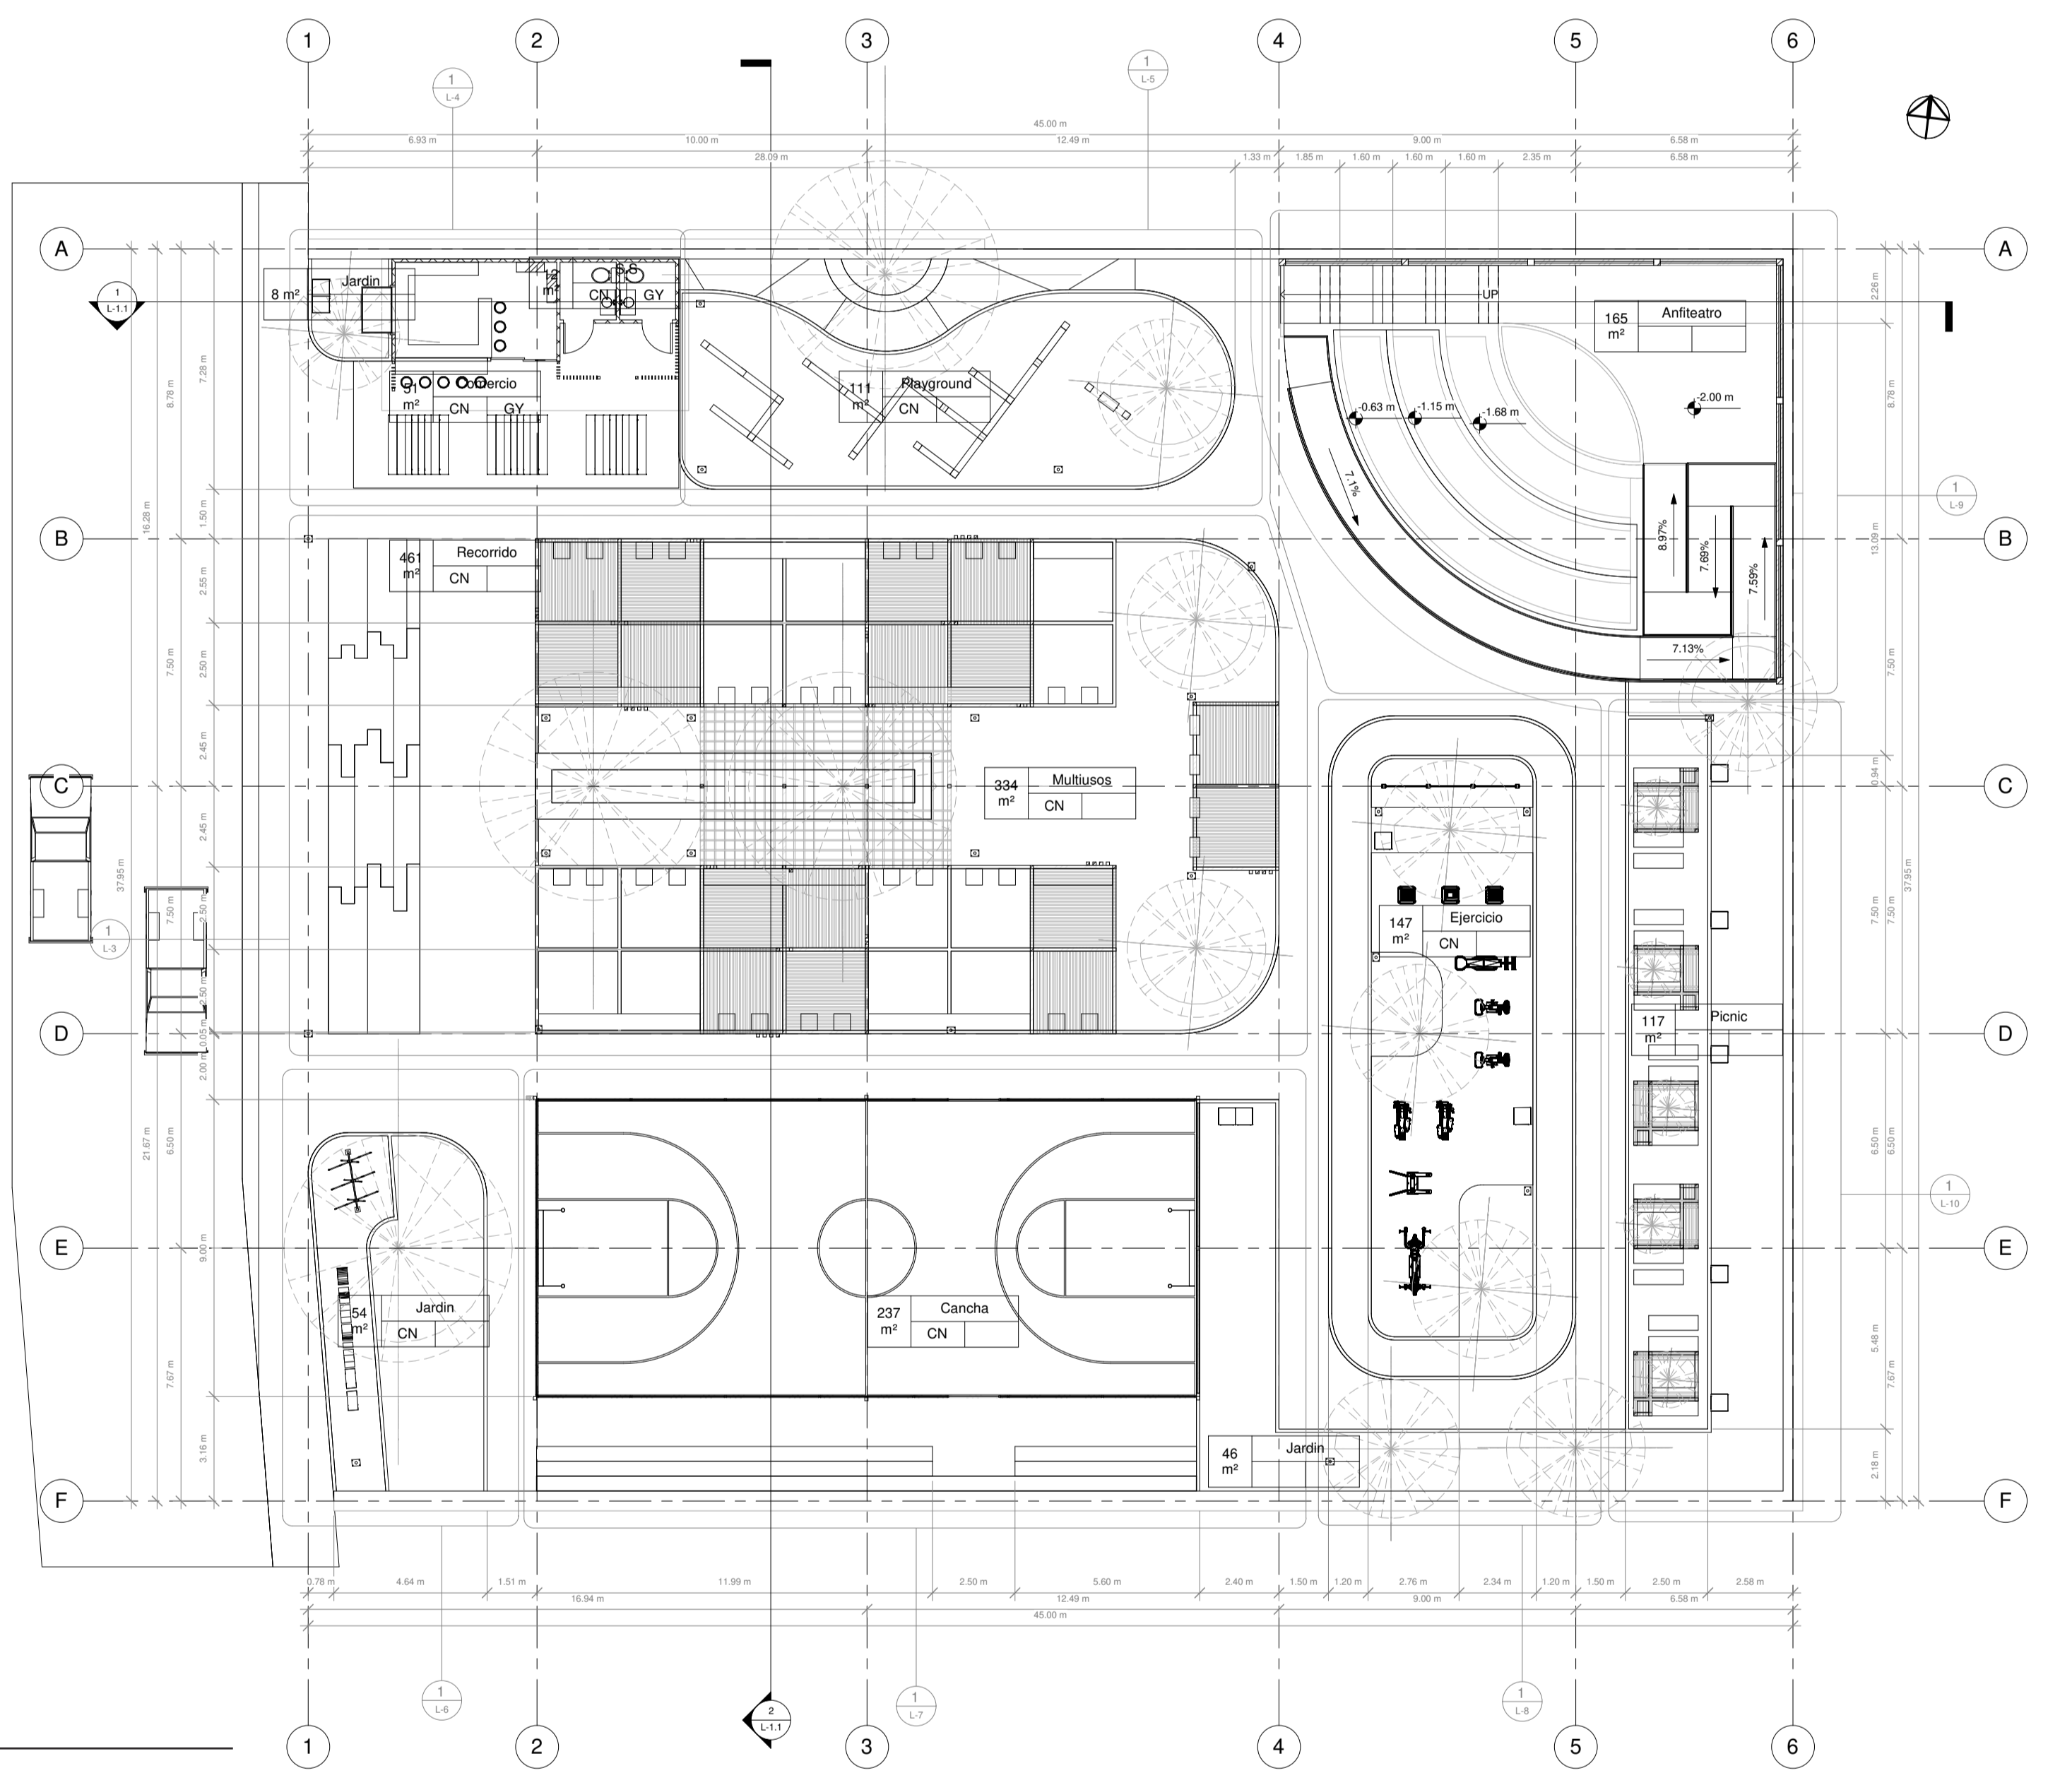

PLANTA ARQUITECTONICA
SIN ESCALA

CORTES

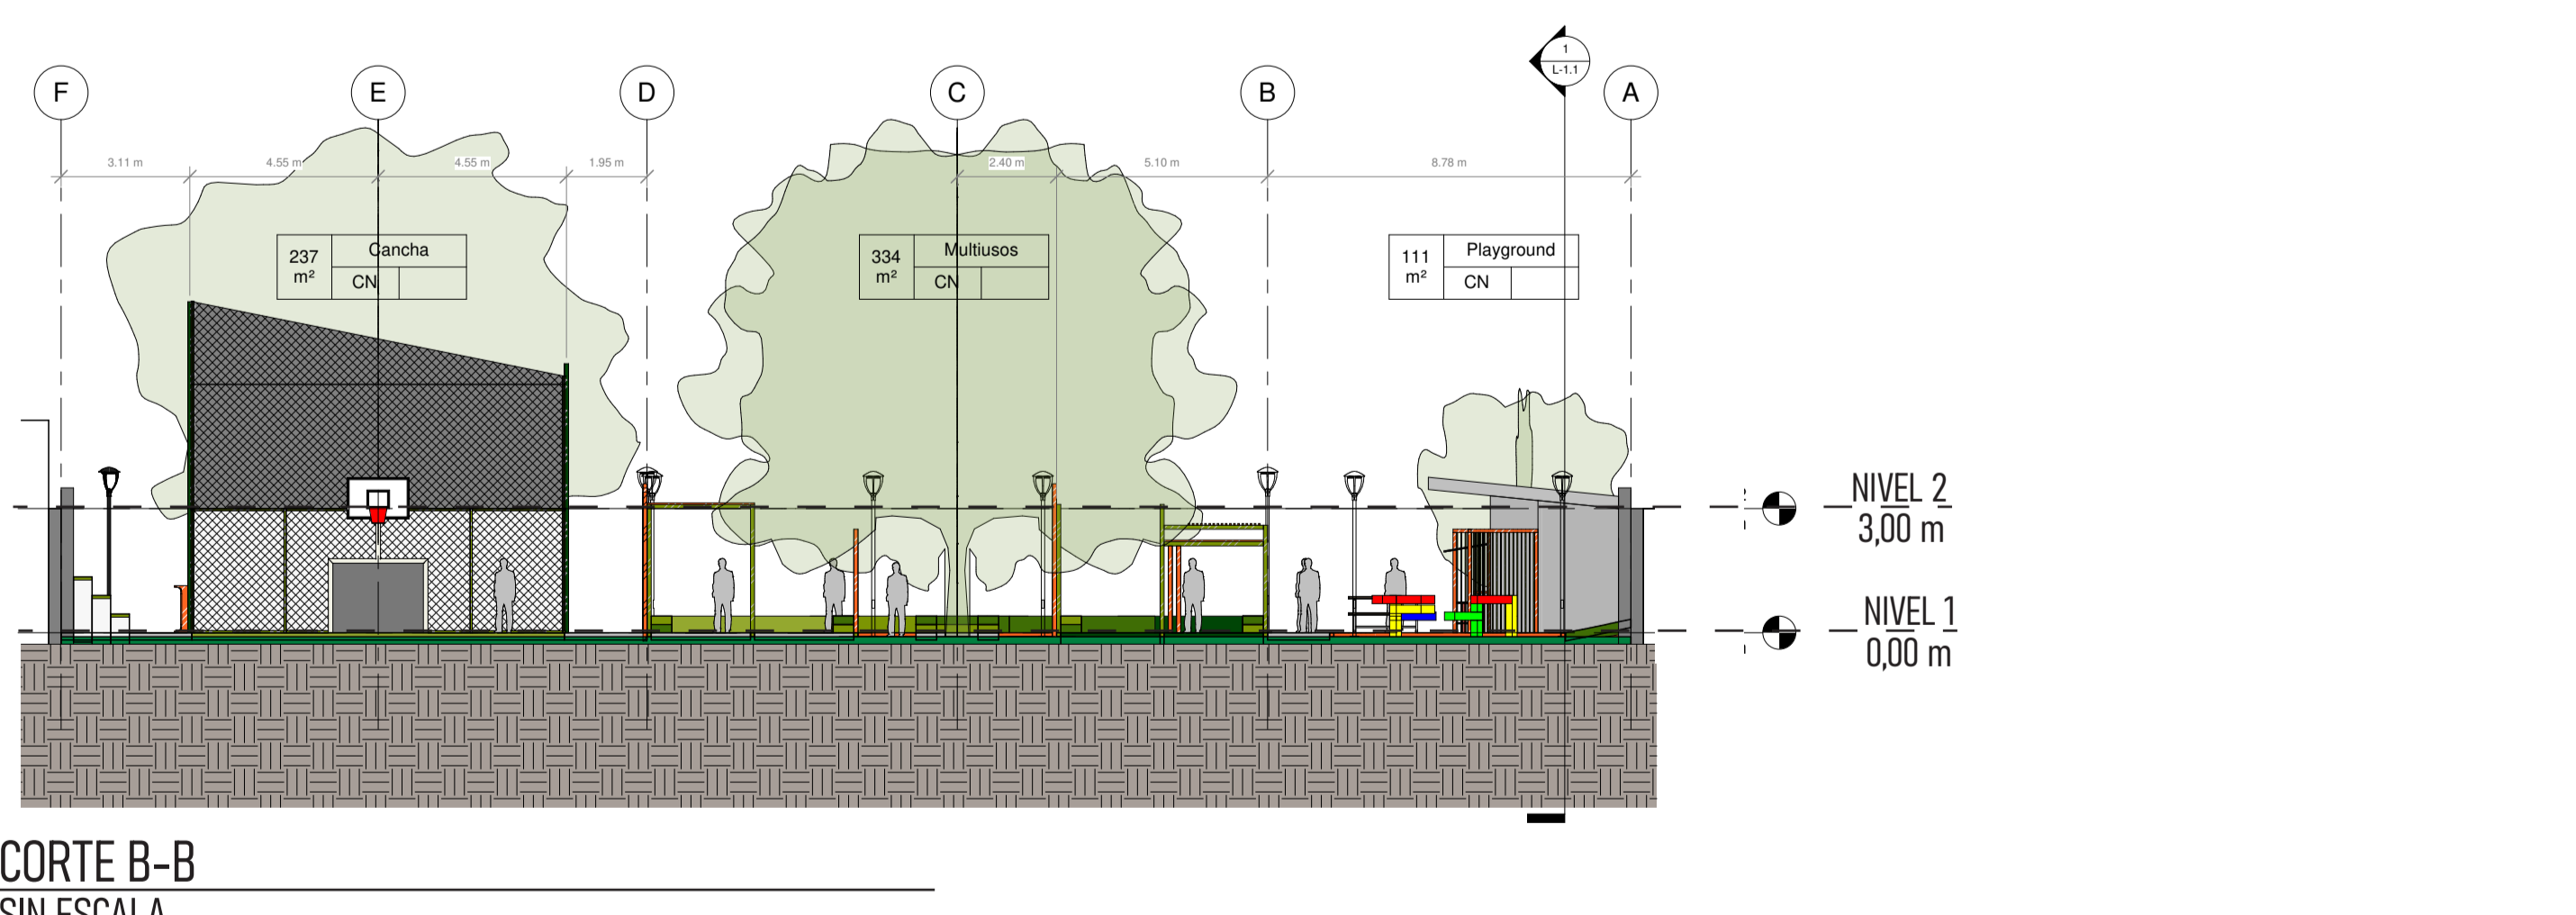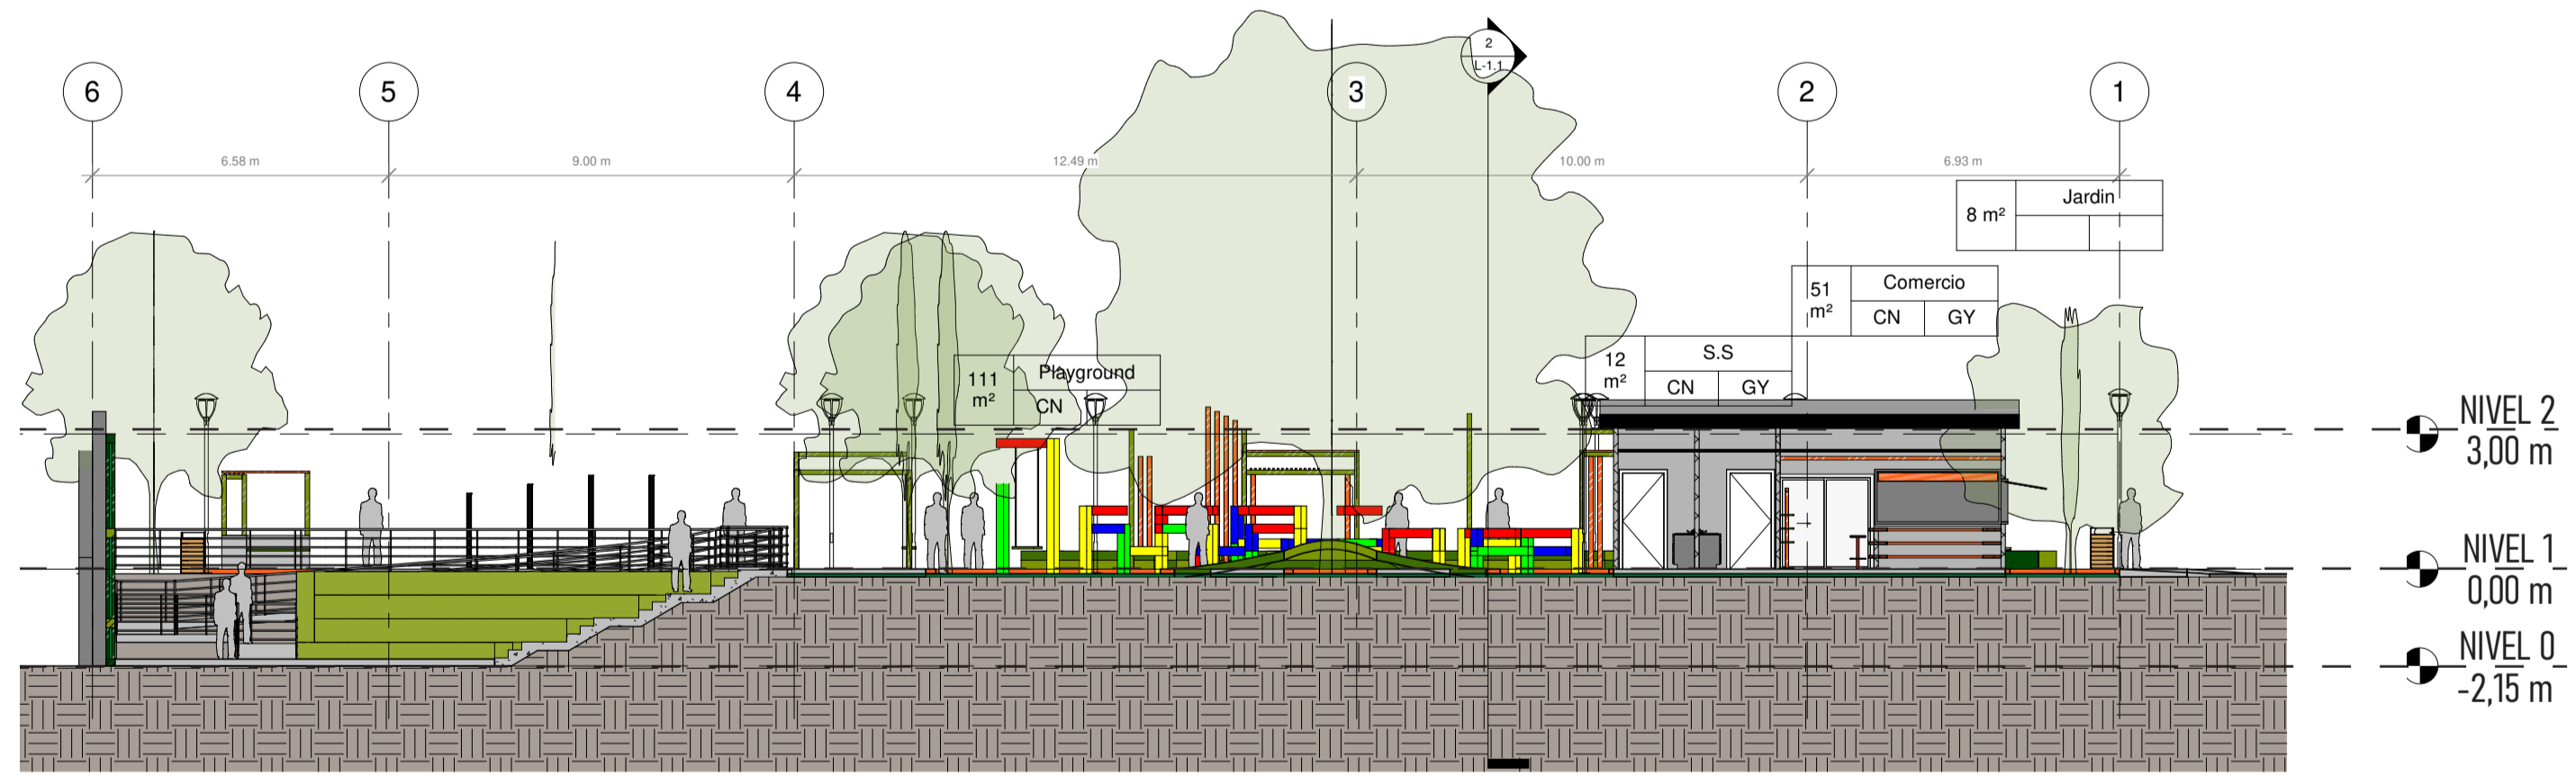

ELEVACIONES

